




Forjado  
 Hormigón: H-175, Control Normal  
 Aceros en cimentación: AEH-400 S, Control Normal  
 $F_{yk} = 4100 \text{ kP/cm}^2$   
 Escala: 1:100

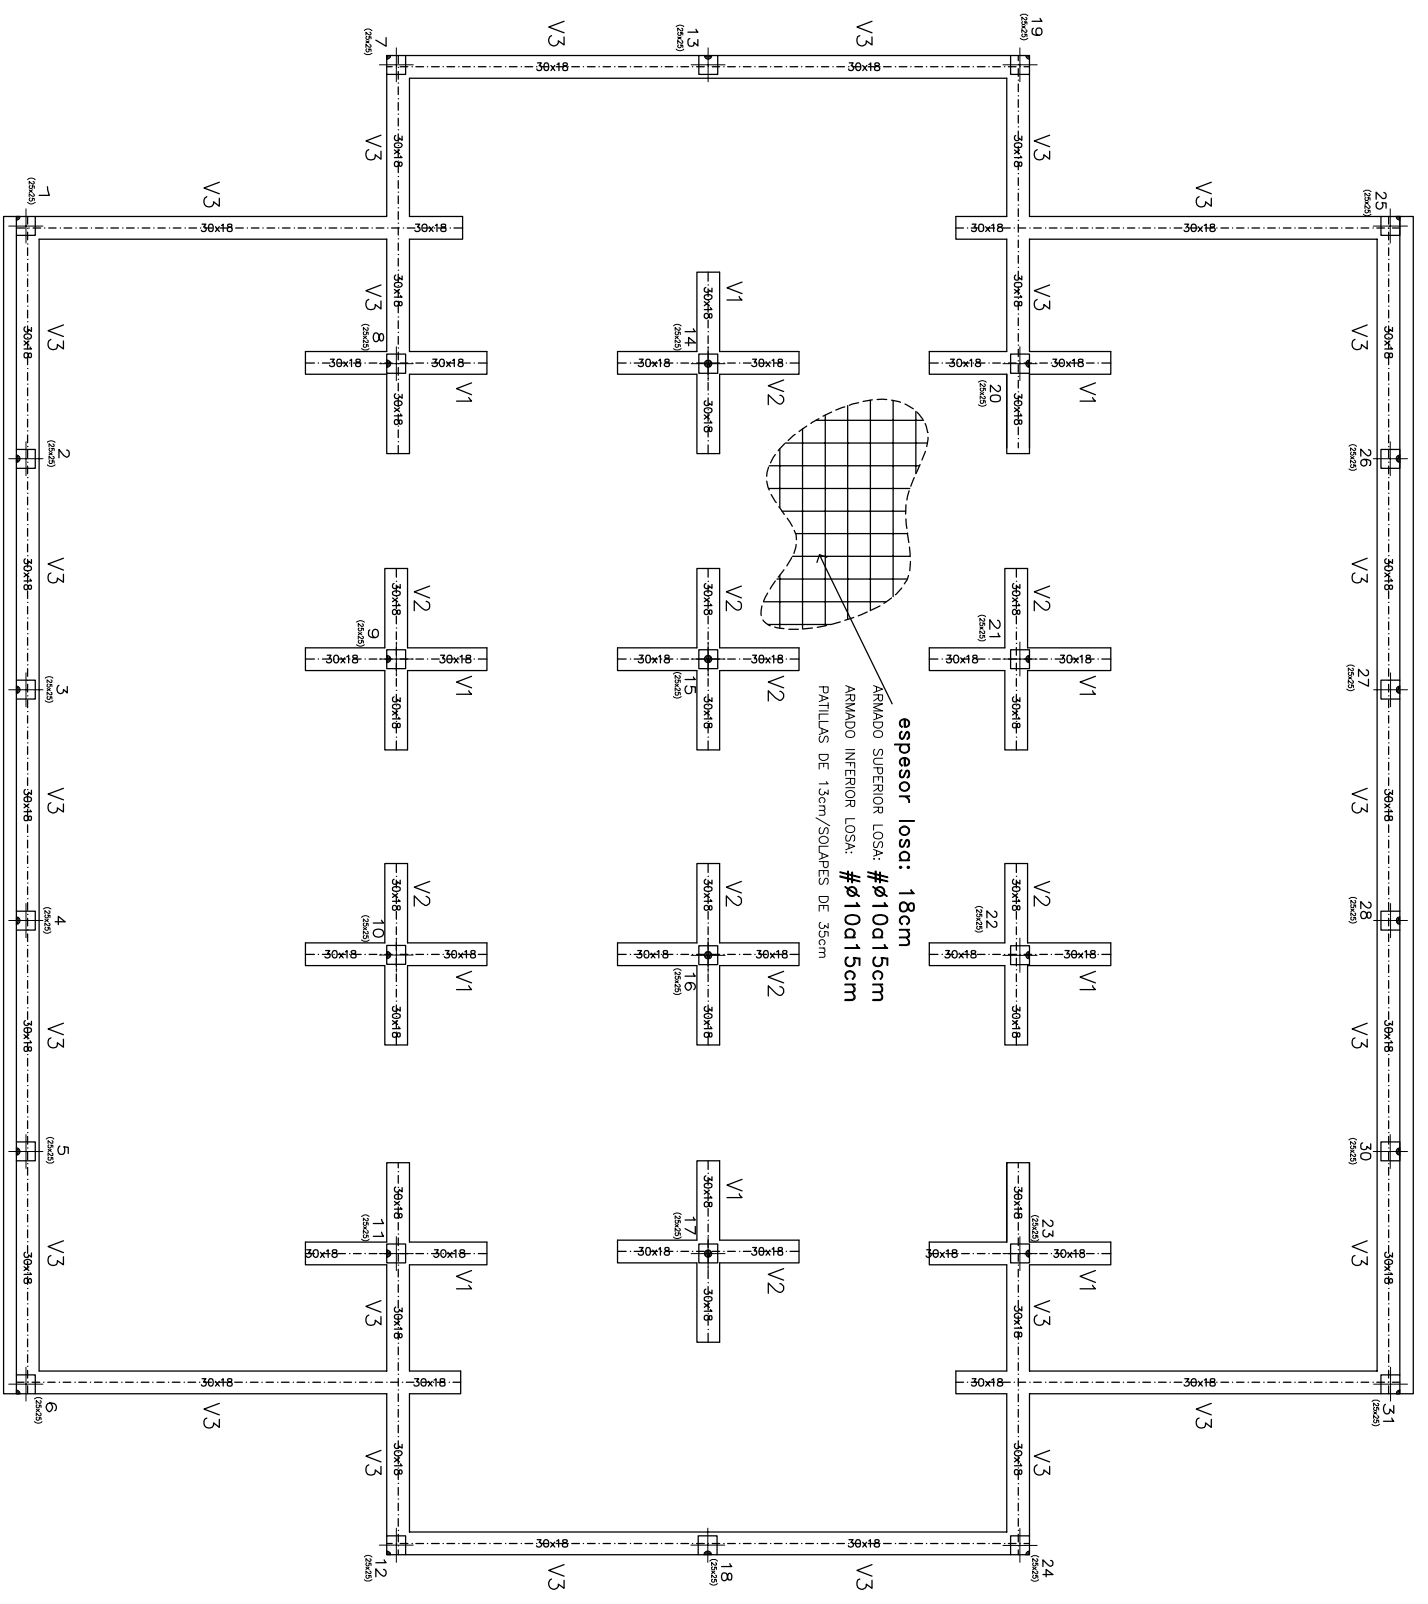


Sección de viga V1

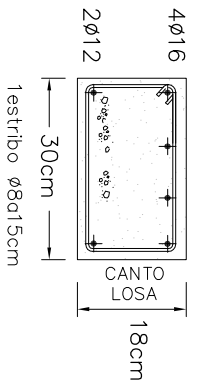


Sección de viga V2

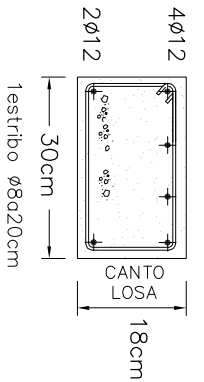


Sección de viga V3

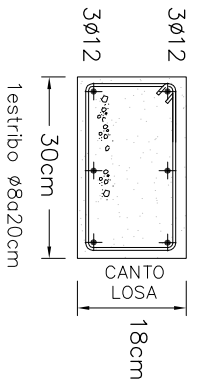

Detalle de Borde Extremo de Losa

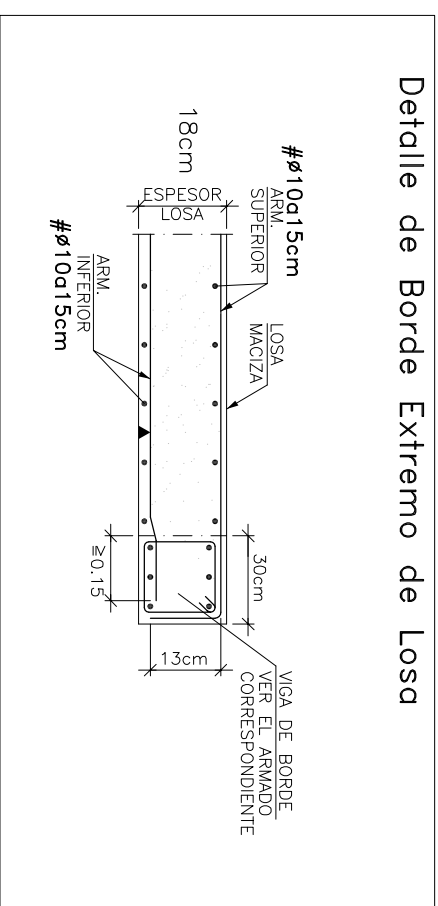

Detalle de remate de Pilares

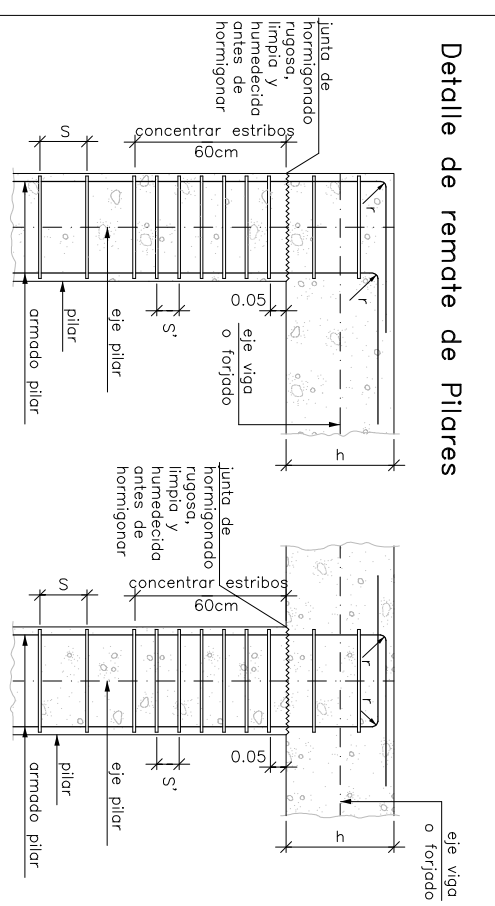

Dimensión y armado de TODOS los pilares

